


PC人道橋 W1400x250xL4820
(重量4218kg)

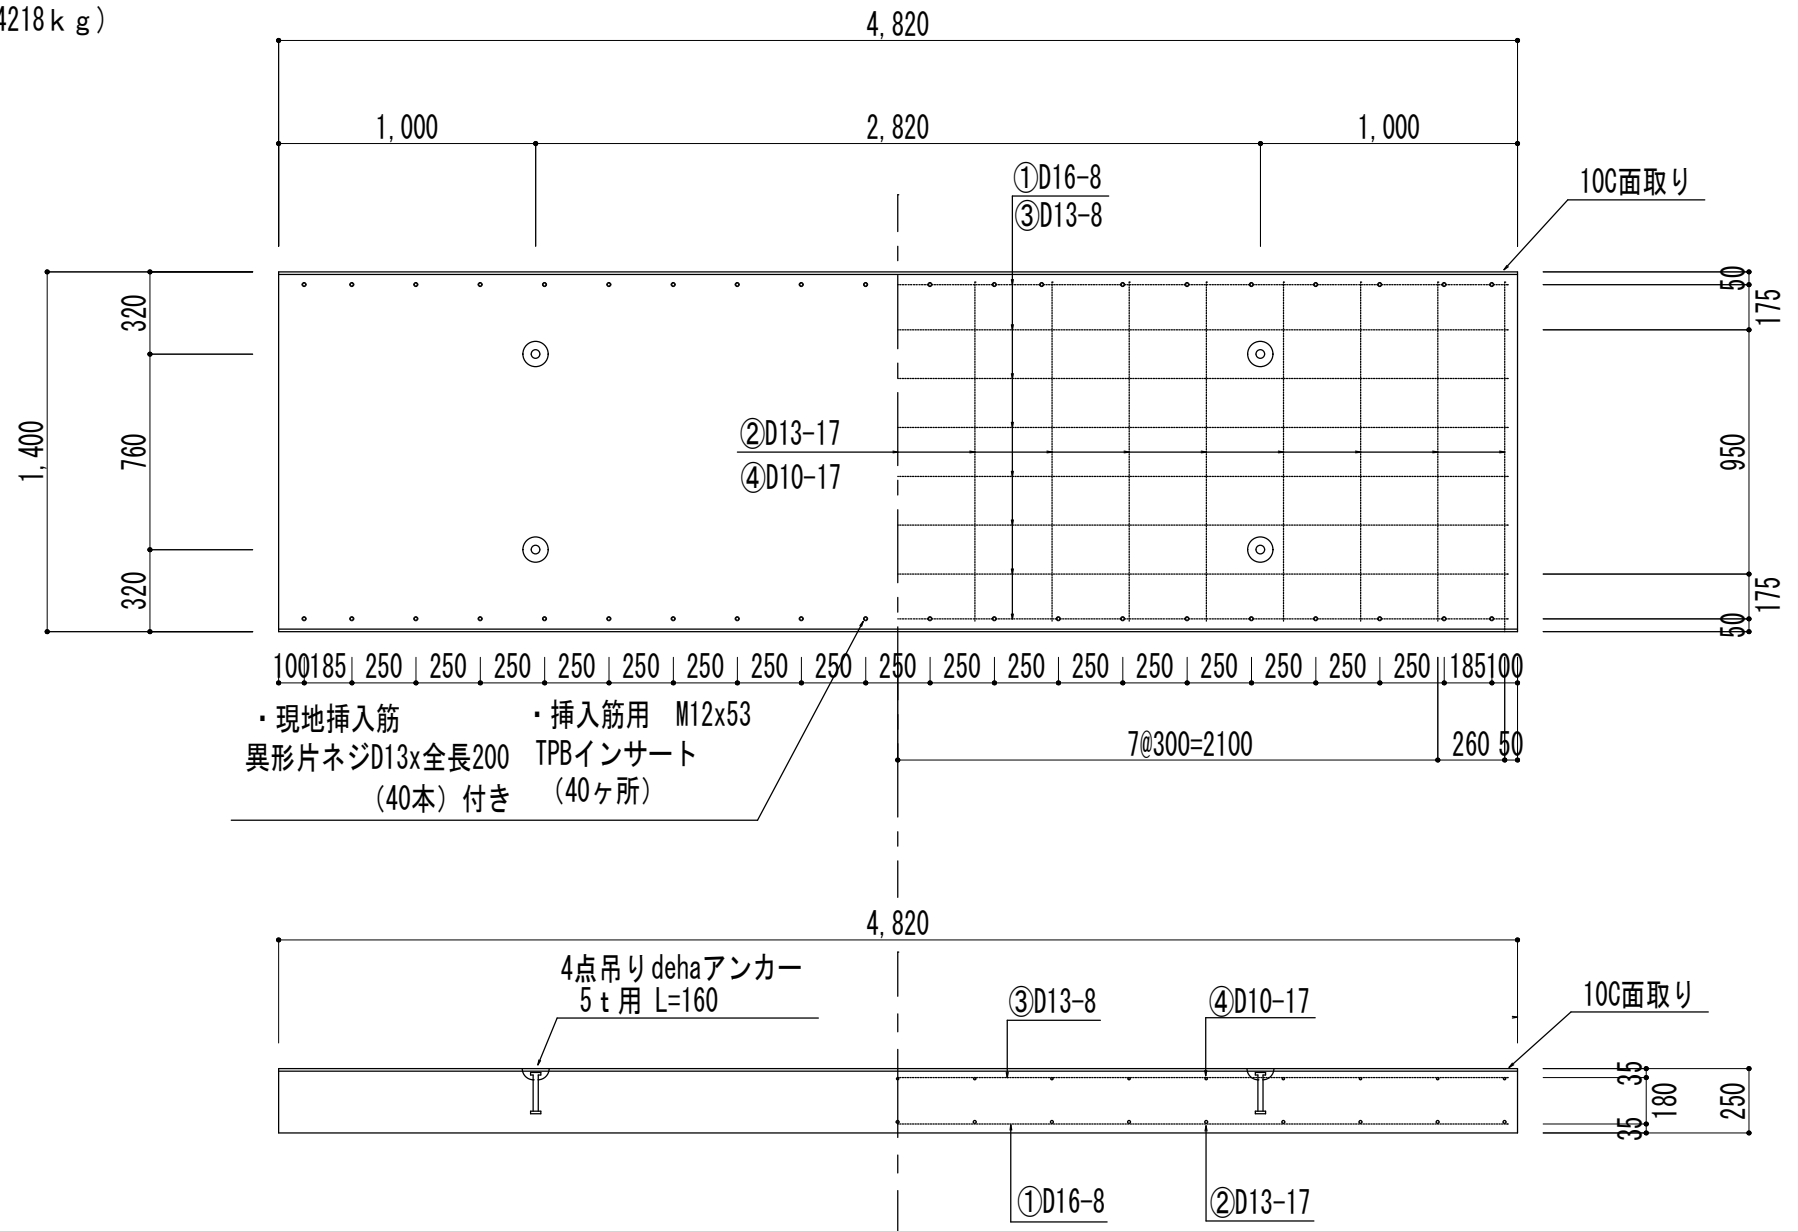

For: 一級水系新宮川水系雨東谷砂防工事	Prepared For : The ORDERMADE FACTORY 『 イメージをかたちにオーダーメイド工場 』	NAME		(有) 川本コンクリート工業所			・図面寸法と施工寸法は誤差が生じる 場合がございます。	No.
		DATE		DESIGN		T. kawamoto		
		SCALE		CHANGE				
		2025. 1. 22						
		1 : 20				〒516-2103 三重県度会郡度会町棚橋7番地 TEL 0596-62-1098 FAX 0596-62-1115 www.kawamoto-con.jp/		