


コンクリートウエイト S = 1:20

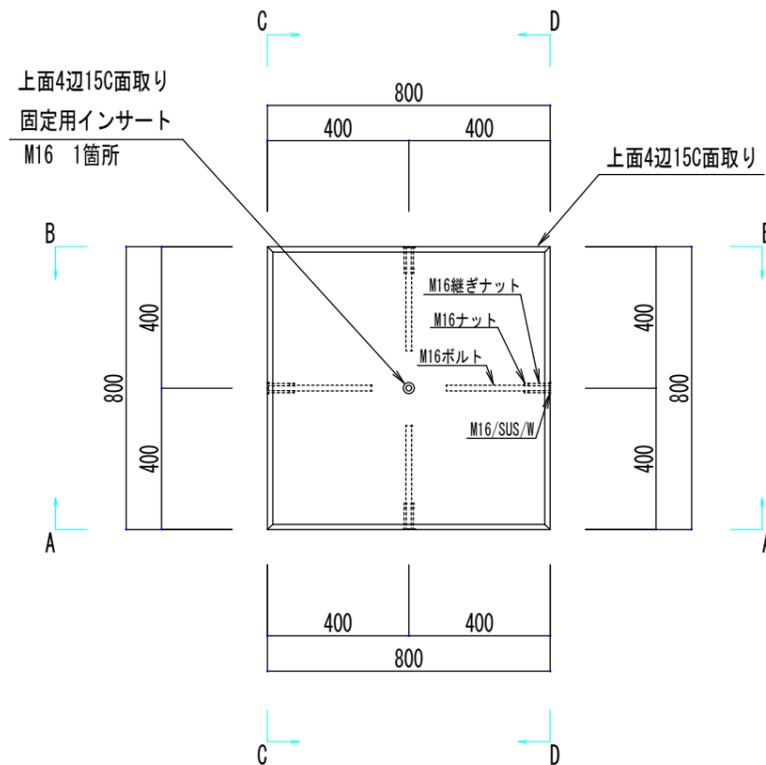

800□ x H800

上面・側面 M16インサート付

N = 6 個


参考重量 : 1,200 kg / 個

C - C

A - A

D - D

B - B

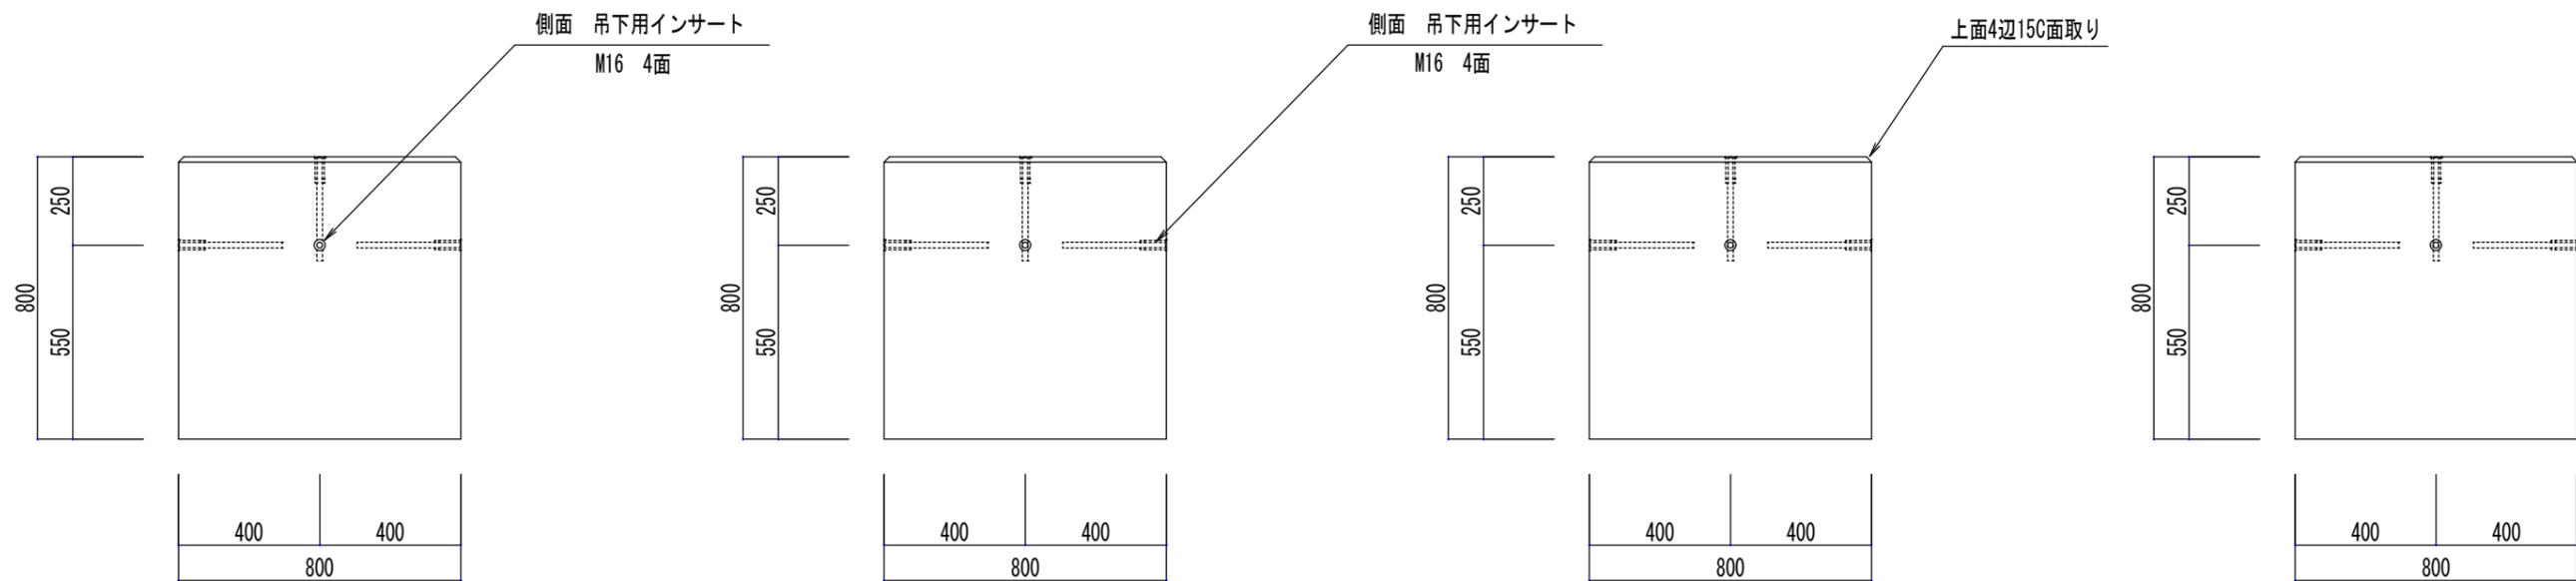

For: 愛媛県松山空港

Prepared For: The ORDERMADE FACTORY
『イメージをかたちにオーダーメイド工場』

NAME	コンクリートウエイト 800□ x H800		
DATE	2024/12/4	DESIGN	Y, TABATA
SCALE	S = 1:20	CHANGE	

(有) 川本コンクリート工業所
〒516-2103 三重県度会郡度会町榑橋7番地
TEL 0596-62-1098 FAX 0596-62-1115 www.kawamoto-con.jp/

No.
・図面寸法と施工寸法は誤差が生じる場合がございます。