
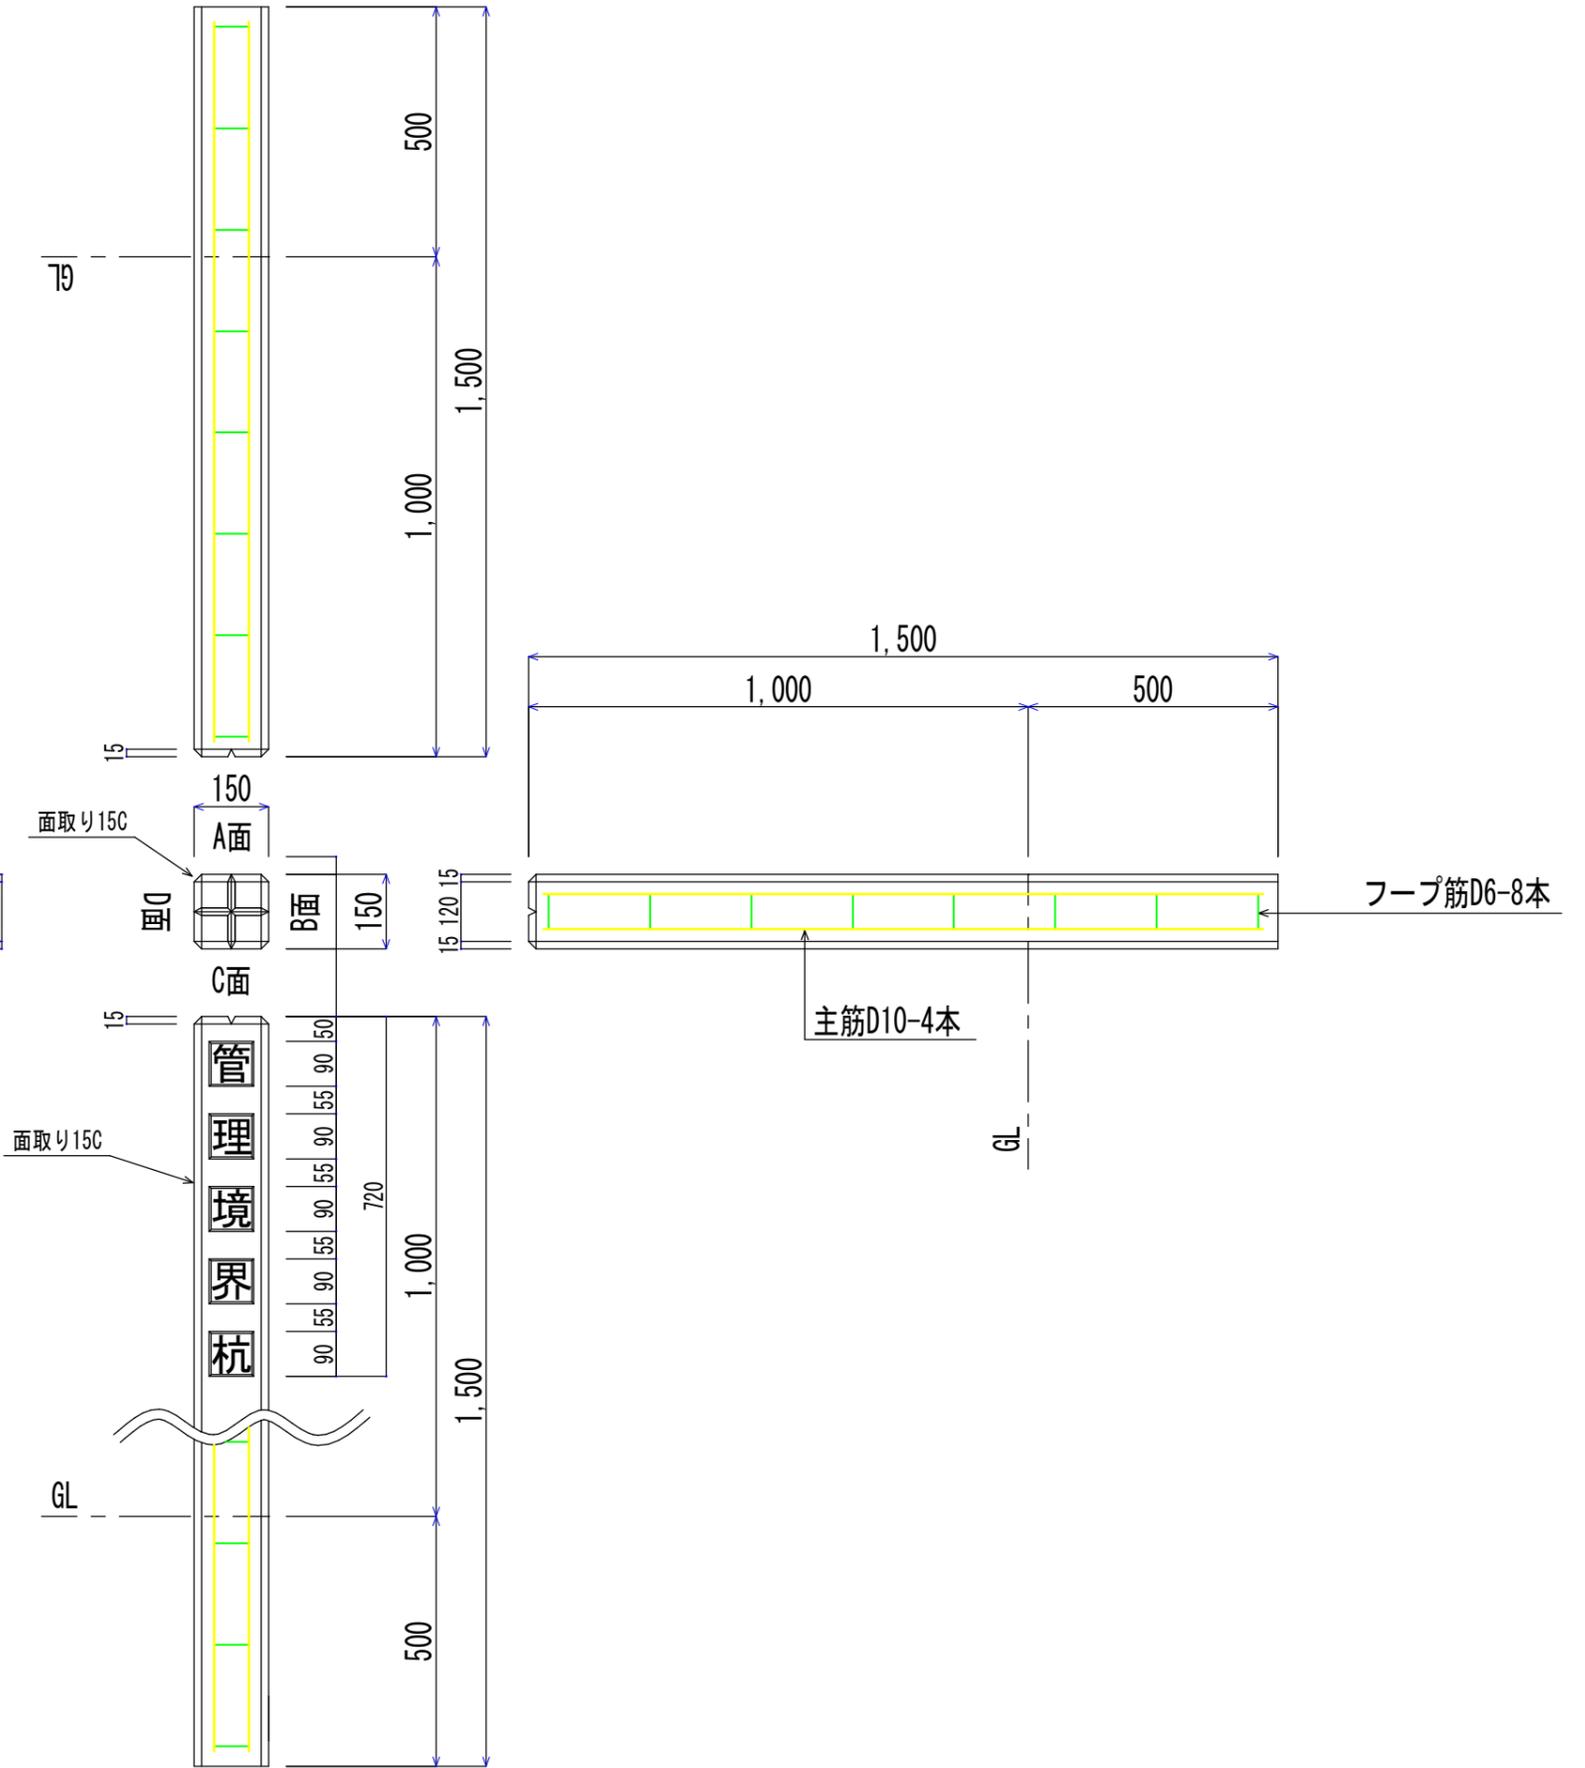


愛知県・管理境界杭 S = 1: 20

150 x 150 x 1500 (重量82kg)

D面『愛知県』 C面『管理境界杭』マーク付き

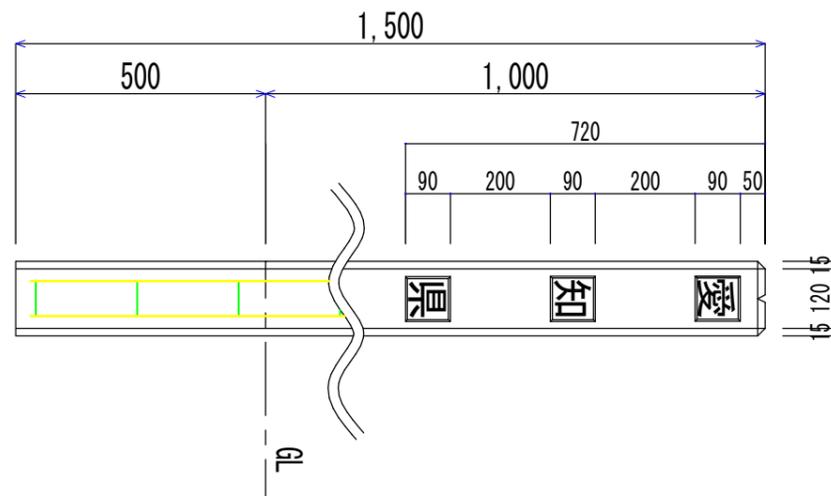

承認印

お手数をお掛けしますが、承認印届き次第  
製作手配開始します。最終確認の程  
宜しくお願ひ致します。

For: 西尾コンクリート工業 (株) 宮地様  
愛知県西尾市上町東泡原1番地

Prepared For:  
The ORDERMADE FACTORY  
『イメージをかたちにオーダーメイド工場』

NAME	愛知県・管理境界杭150 x 150 x 1500		
DATE	2025年1月14日	DESIGN	T. KAWAMOTO
SCALE	1 : 20	CHANGE	

(有) 川本コンクリート工業所  
〒516-2103  
三重県度会郡度会町棚橋7番地  
Tel 0596-62-1098 fax 0596-62-1115 www.kawamoto-con.jp/

・図面寸法と施工寸法は誤差が生じる  
場合がございます。

No.