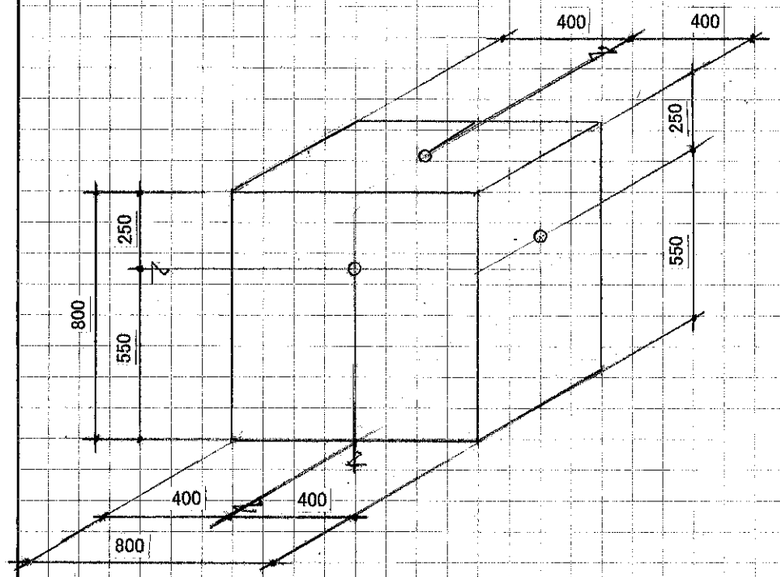

コンクリートウエイト立体図

1. 上面4辺面取り
2. 重量:1200kg/基

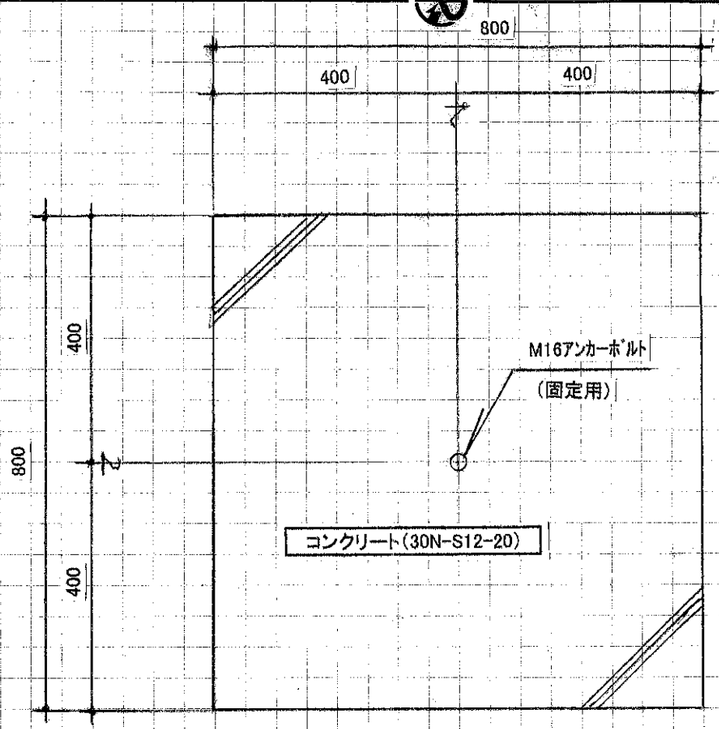

平面図(上部) S:1/10

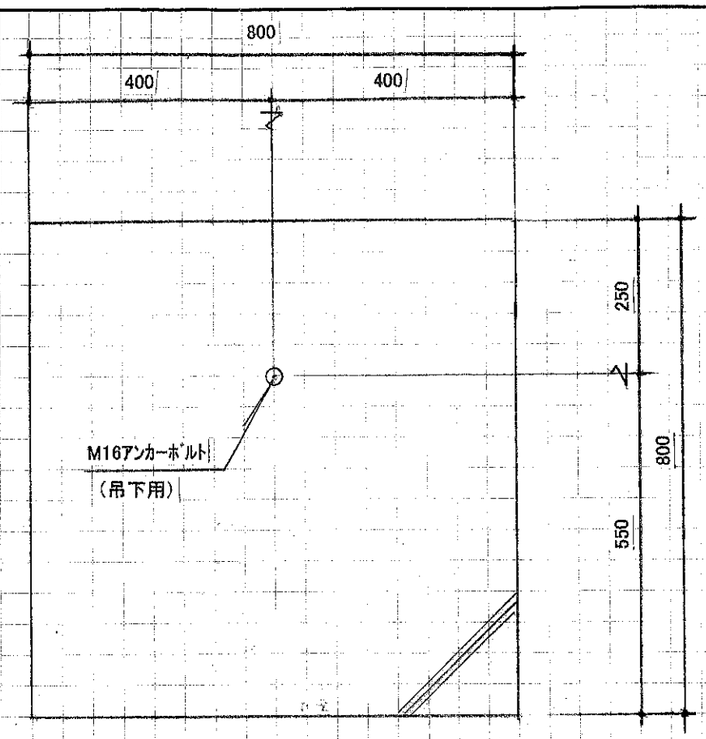

側面図(側面x4) S:1/10

(コンクリートウエイト1基当り数量) (6基当り数量)

M16 ボルト/SUS/首下25	5 個	30 個
M16 平ワッシャー/SUS	10 個	60 個
M16 Sワッシャー/SUS	5 個	30 個
M16 継ぎナット	5 個	30 個
M16 ナット	5 個	30 個
M16 長ネジボルト(M16x250ℓ)	5 本	30 本
M16 丸管ボルト/(HDZ)/首下40	5 個	10 個

吊下用アンカーボルト(M16)	側面4ヶ所	丸管ボルト(M16)取付使用
固定用アンカーボルト(M16)	上部中心	丸管ボルト(M16)取付使用

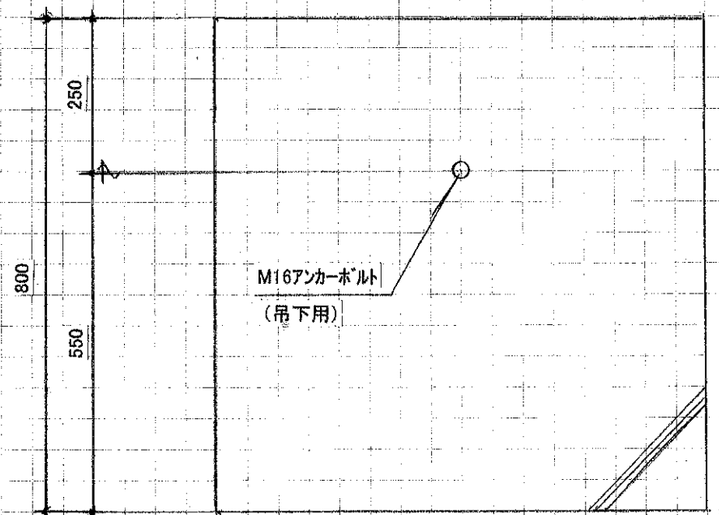

側面図(側面x4) S:1/10

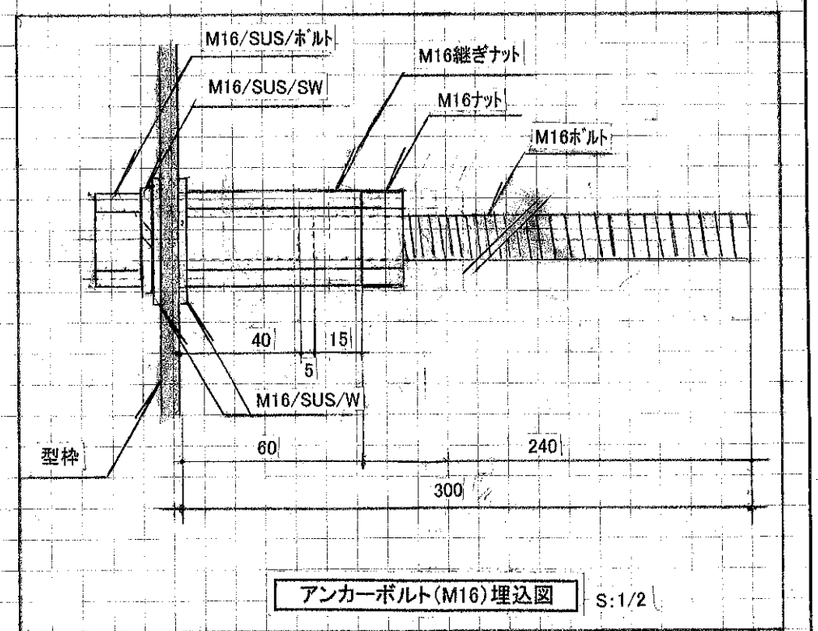

アンカーボルト(M16)埋込図 S:1/2

コンクリートウエイト(800x800x800) 製作数:6基

訂正	月日	摘要	工事名	担当	製図	縮尺
				承認	作製 2024・12・	1/10
			名称 コンクリートウエイト(800x800x800)製作図			No. E0-3